


ХОРИЗОНТАЛЕН ДЕТАЙЛ ПРИ ПРОЗОРЕЦ

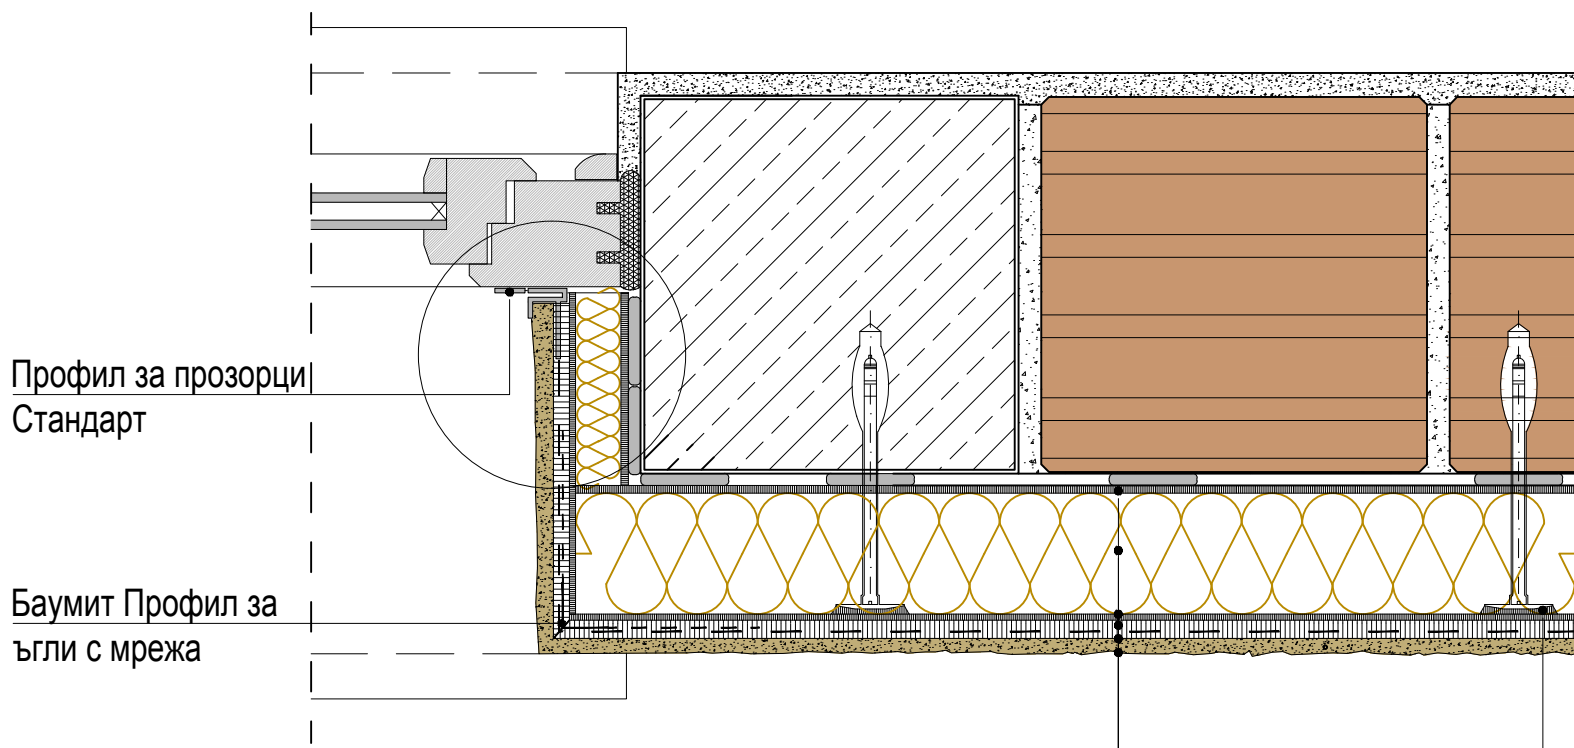

- Изравнителен слой ПроКонтакт / СтарКонтакт бял в зоната на лепене
- Фасадна минерална вата мин. 8см
- Изравнителен слой ПроКонтакт / СтарКонтакт бял
- Баумит шпакловка ПроКонтакт / СтарКонтакт бял с интегрирана стъклотекстилна мрежа СтарТекс
- Баумит грунд УниПраймер /при ПроКонтакт/
- Баумит СиликатТоп / НанопорТоп

БАУМИТ Дюбел навивен S
 /Да се спазва W-образна схема на дюбелиране/

Профил за прозорци Стандарт (с протектор, който се откъсва след полагане на мазилката)

