


СХЕМА ЗА ПОСТАВЯНЕ НА ЛЕПИЛНИ АНКЕРИ СТАР ТРЕК

Топлоизолационна плоча:

ОпънТерм
ОпънТерм плюс
ОпънТерм рефлект

Лепилен анкер:

Стар Трек червен
СтарТрек син
СтарТрек оранжев
СтарТрек дуплекс

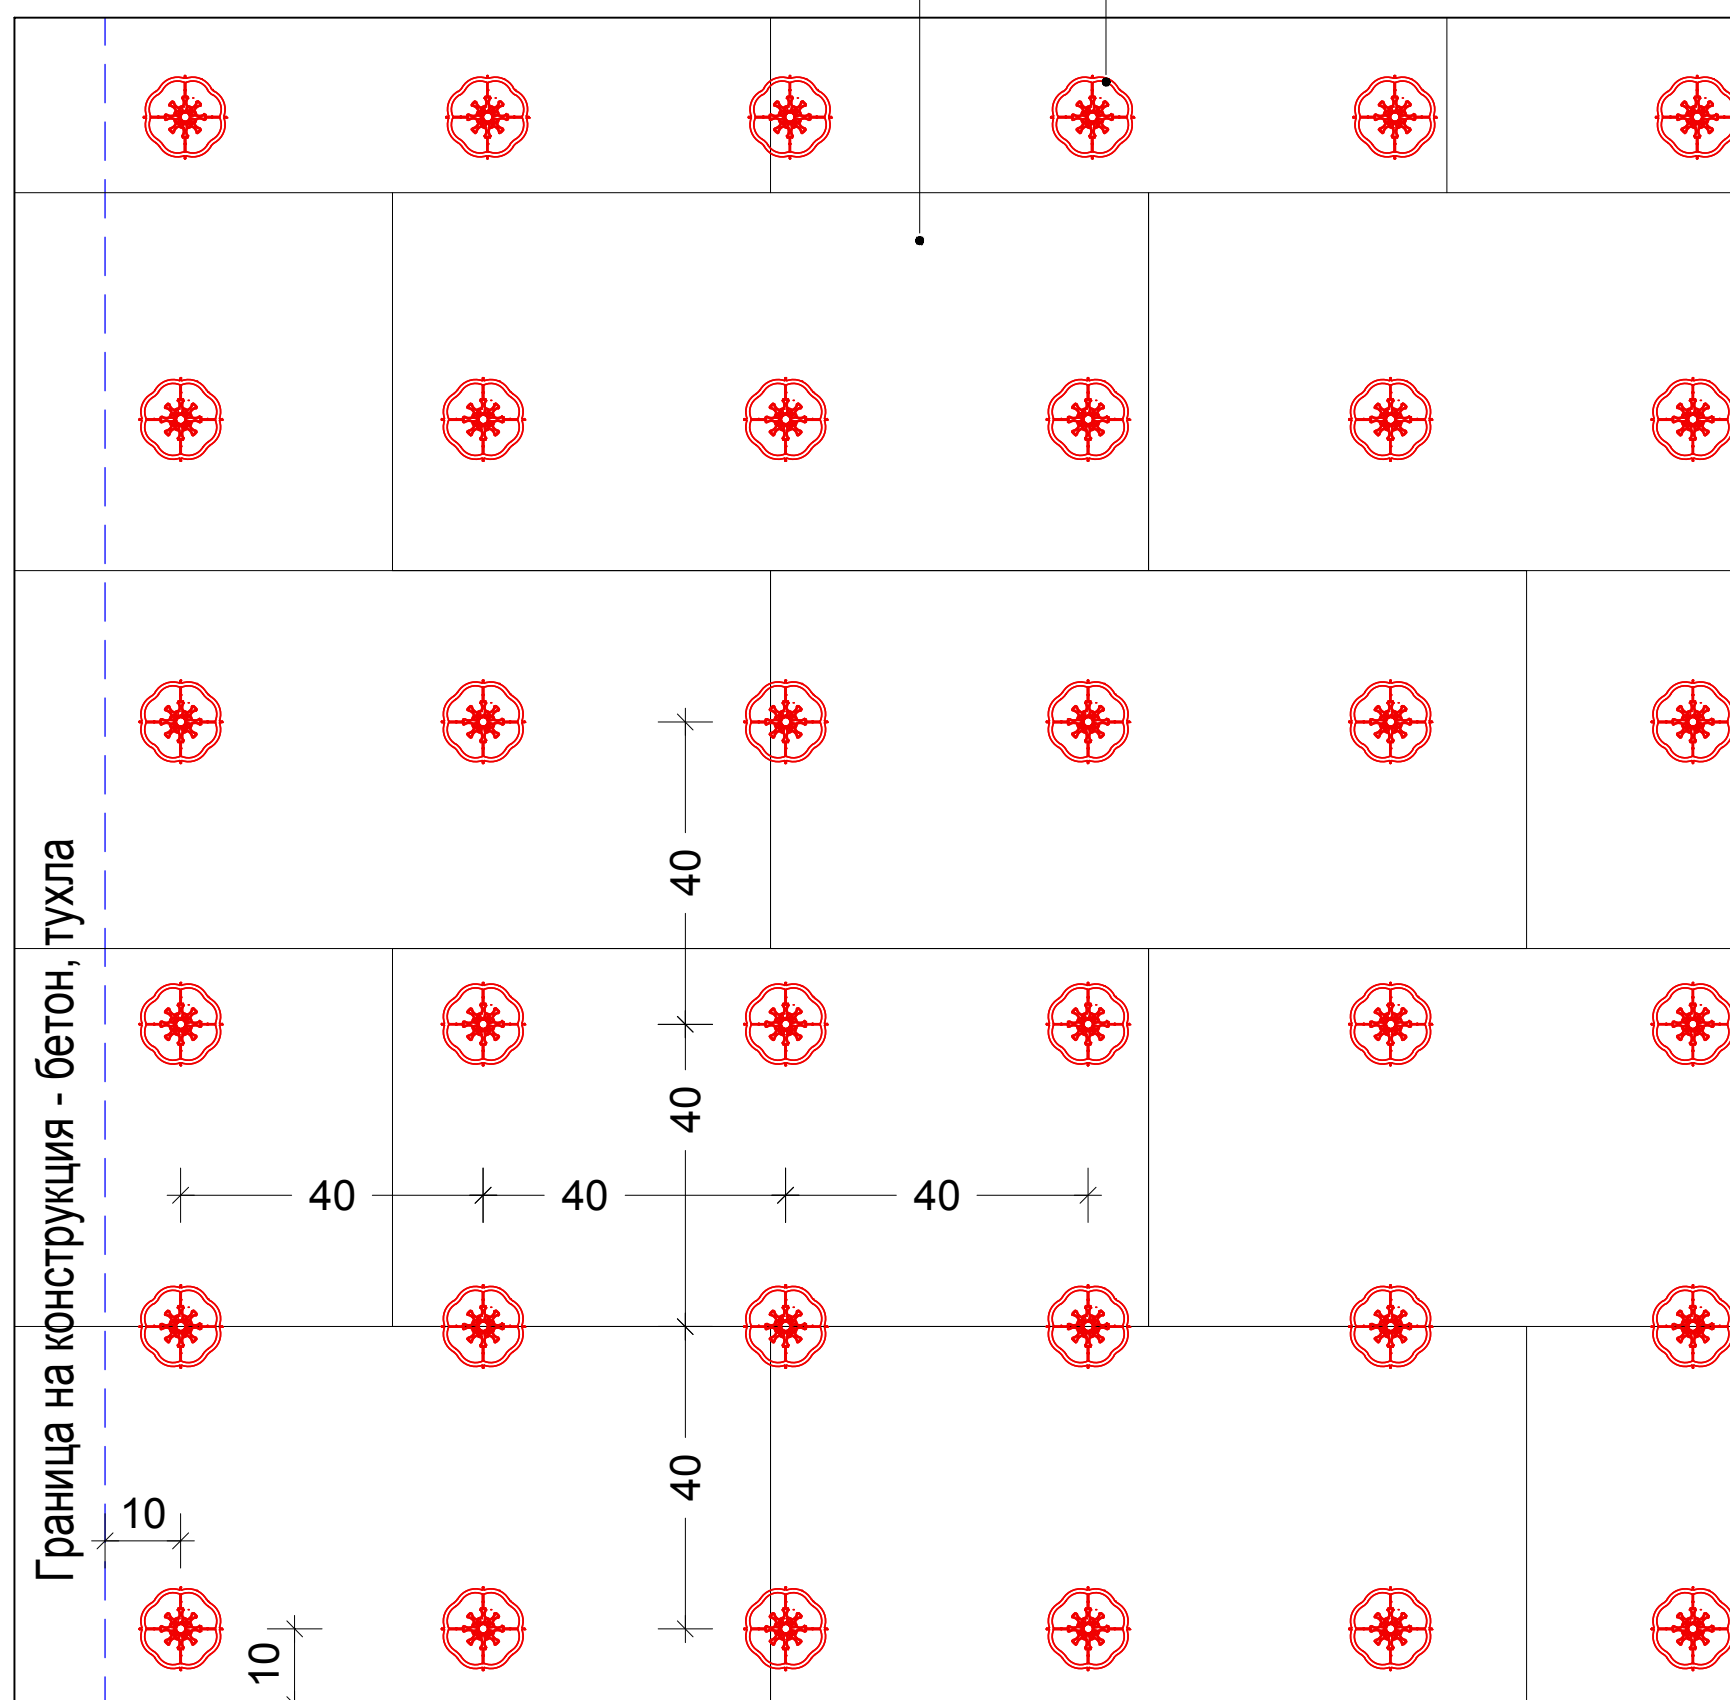

Цокълен профил