


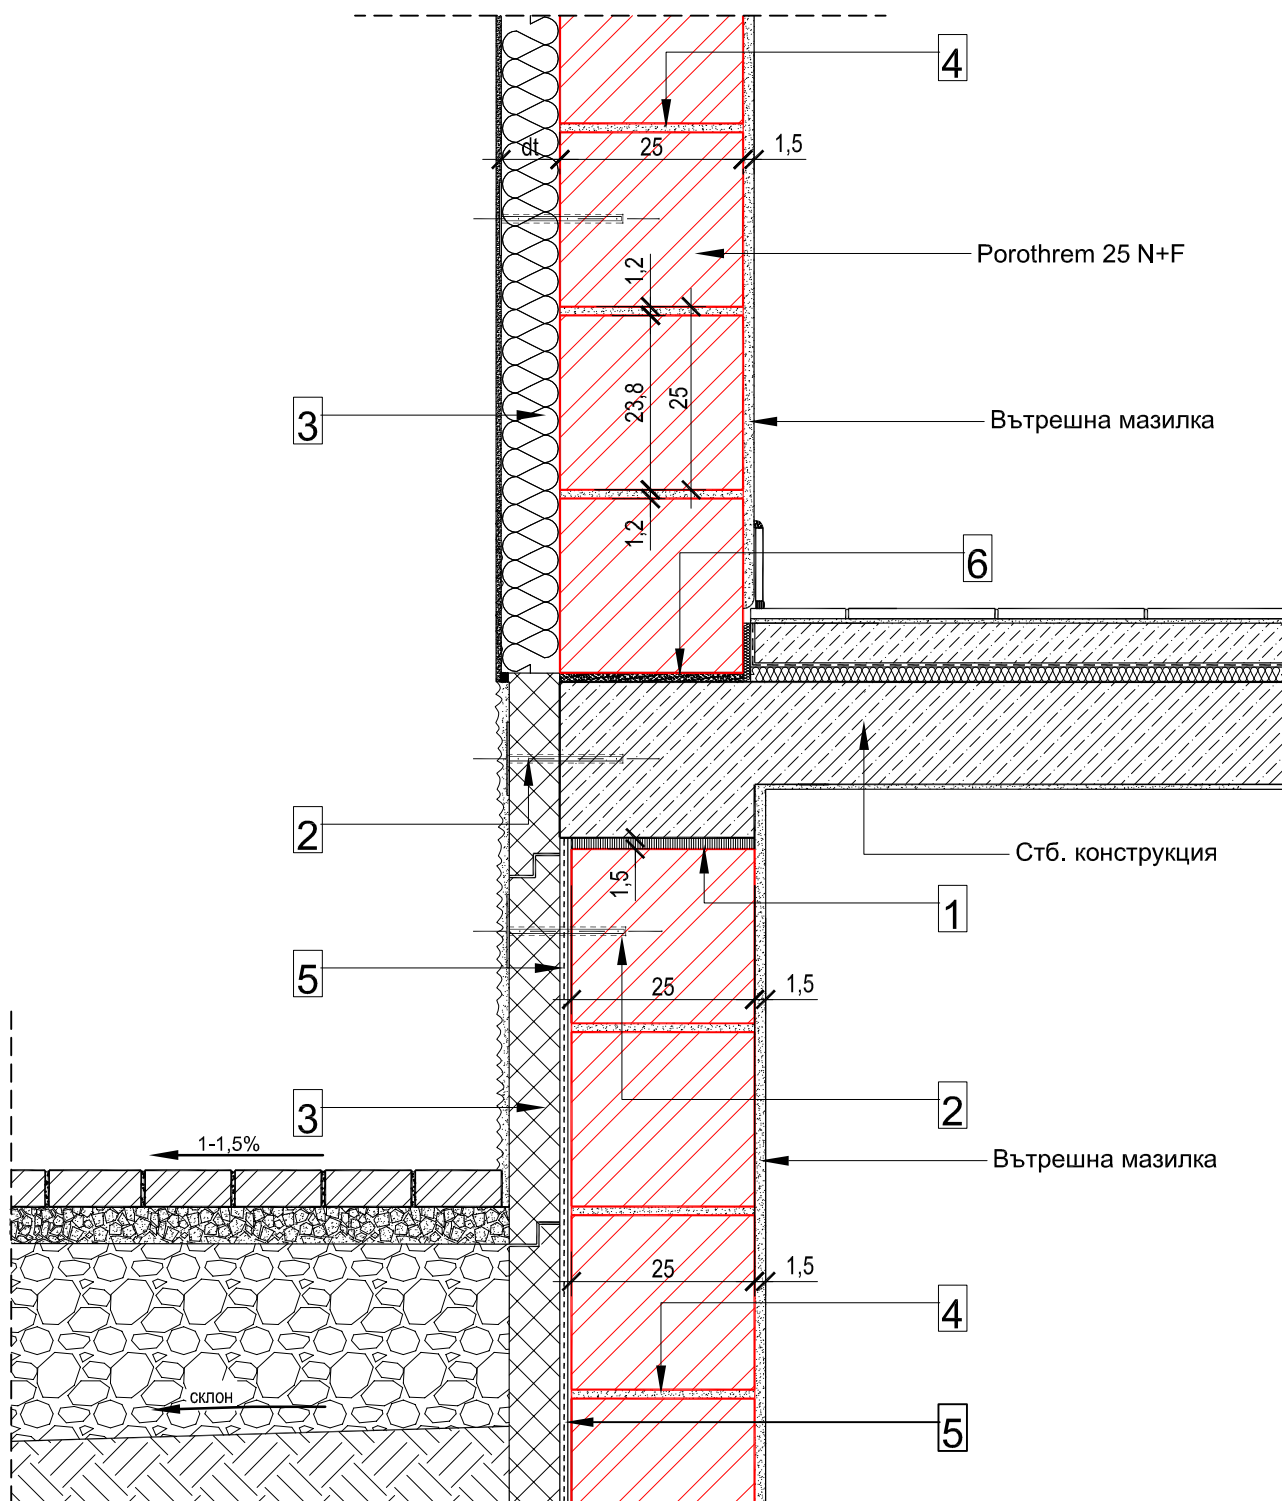

1. - PU пена (размерът на фугата зависи от провисването на стб плоча и се определя от конструктура)
2. - дюбел за топлоизолация
3. - топлоизолационна система

4. - варов или вароциментов разтвор
5. - хидроизолация
6. - циментопясъчен разтвор

