


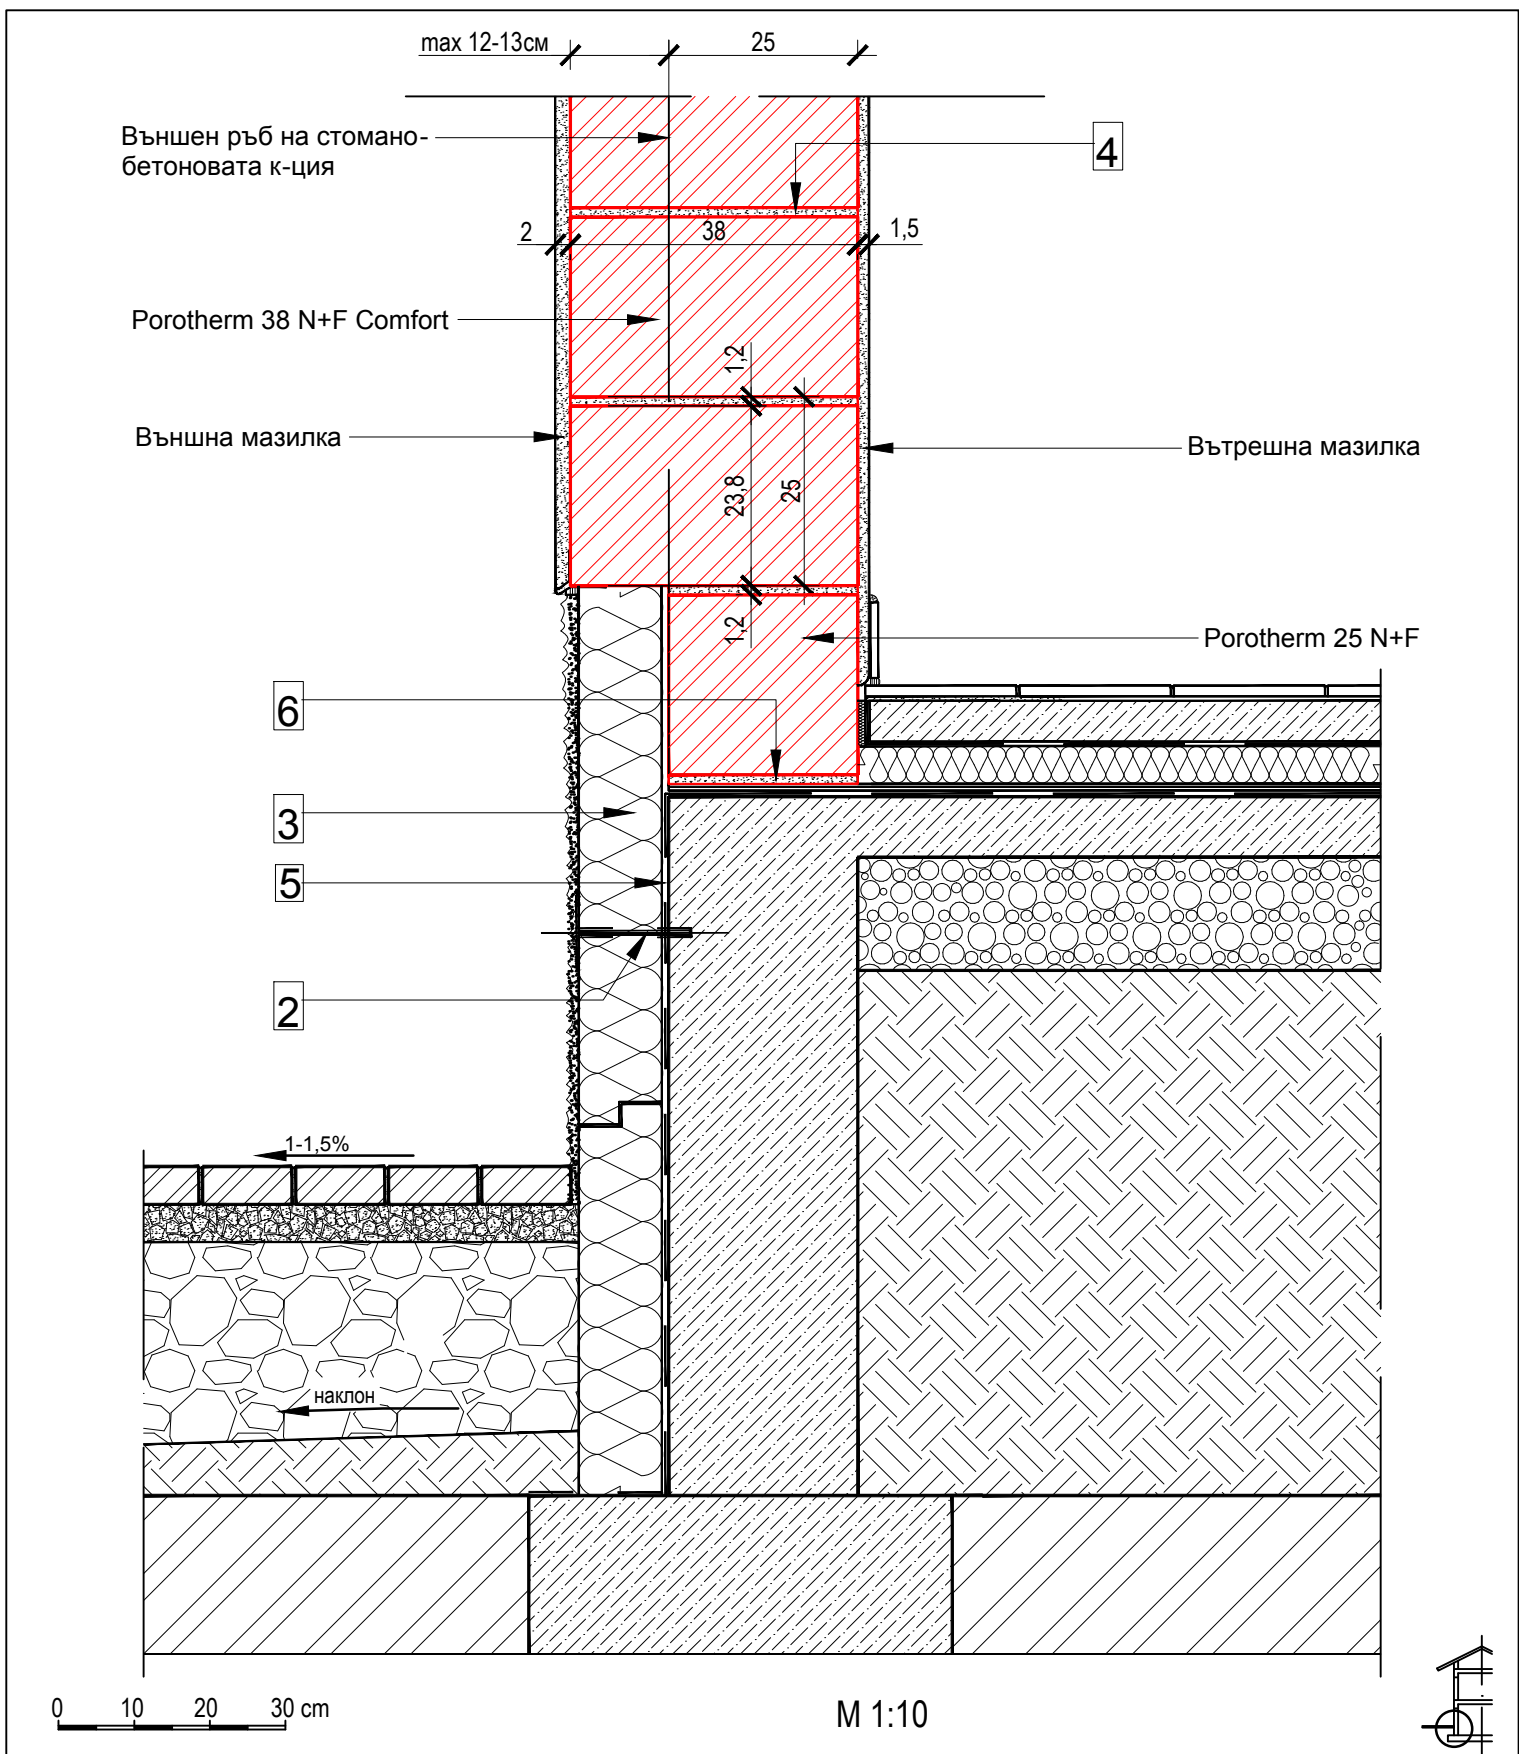

- 1. - PU пена (размерът на фугата зависи от провисването на стъб плоча и се определя от конструктура)
- 2. - дюбел за топлоизолация
- 3. - топлоизолация

- 4. - Porothem TM - топлоизолационен разтвор
- 5. - хидроизолация
- 6. - циментопясъчен разтвор