


ДЕТАЙЛ ХОРИЗОНТАЛНИ ПРОТИВОПОЖАРНИ ИВИЦИ НАД ПРОЗОРЕЦ -
ПРИ МОНТИРАНА ДОГРАМА НА ВЪНШЕН РЪБ

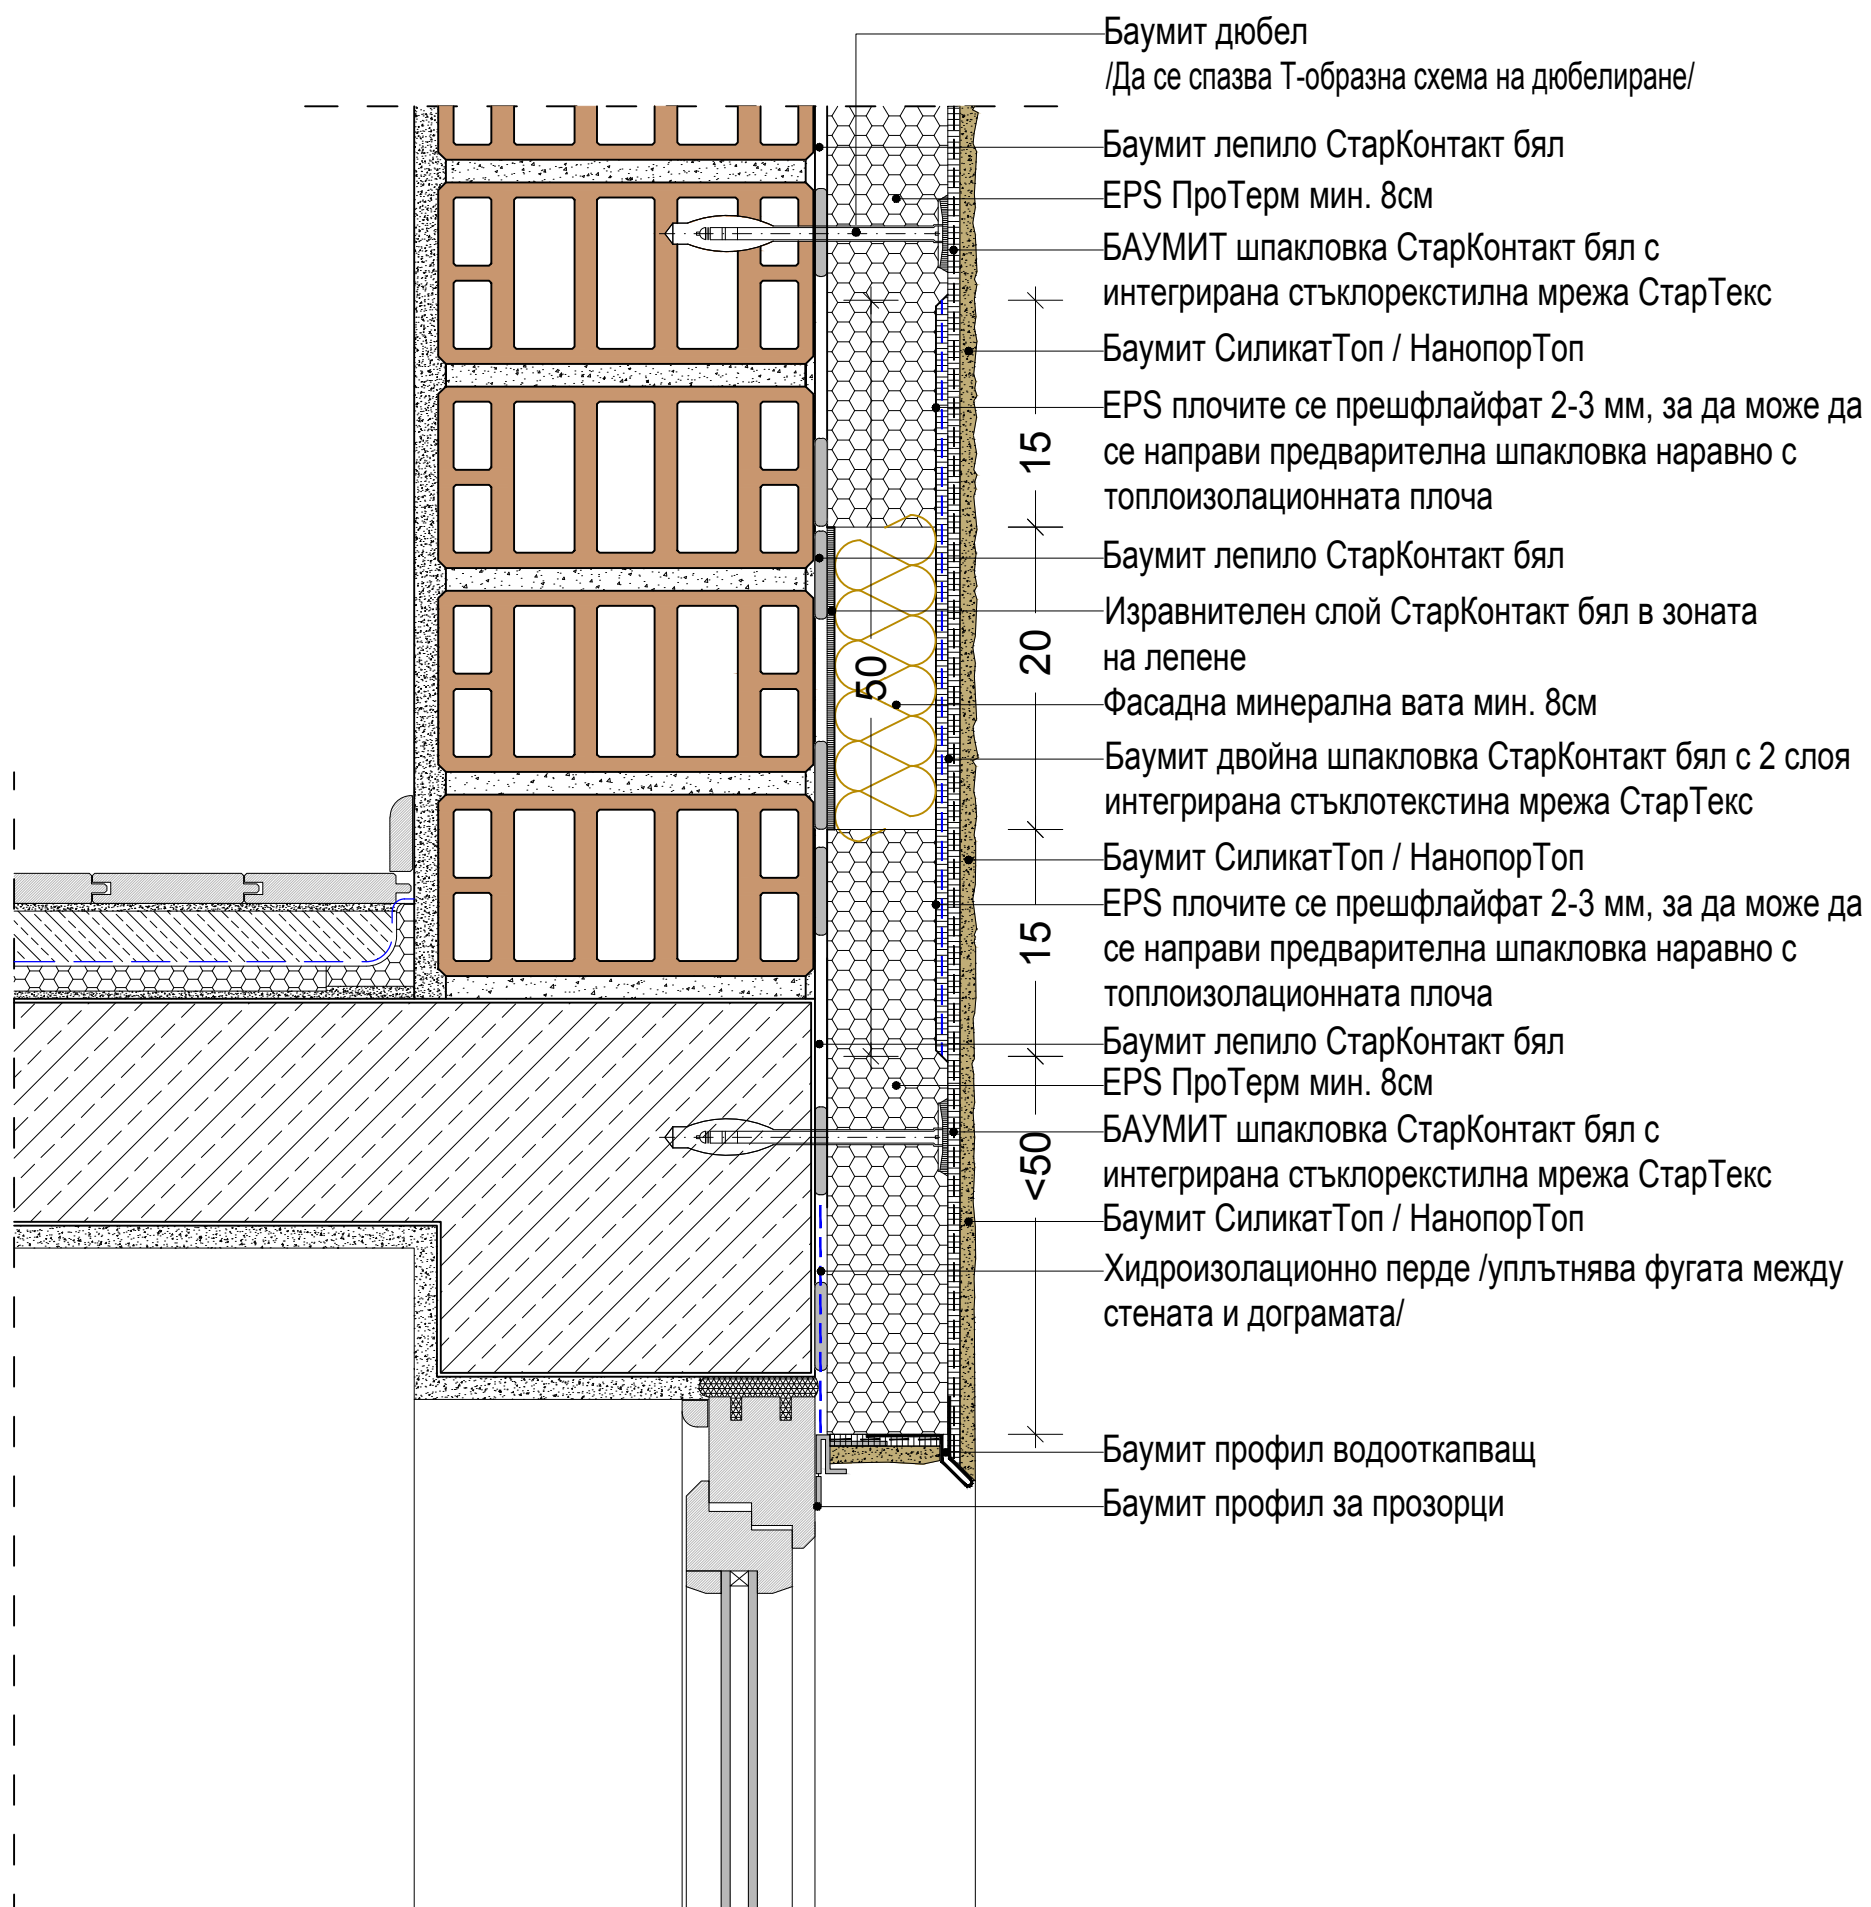

Забележка:

Дограмата би могла да се предвиди с термопанел, за да може топлоизолацията да подмине с пълната си дебелина стената.