КОНСТРУКТИВНИ ДЕТАЙЛИ ЗА ИЗПЪЛНЕНИЕ

БАУМИТ ИНТЕГРИРАНА ТОПЛОИЗОЛАЦИОННА СИСТЕМА - ПОЖАРНА БЕЗОПАСНОСТ

baumit.com
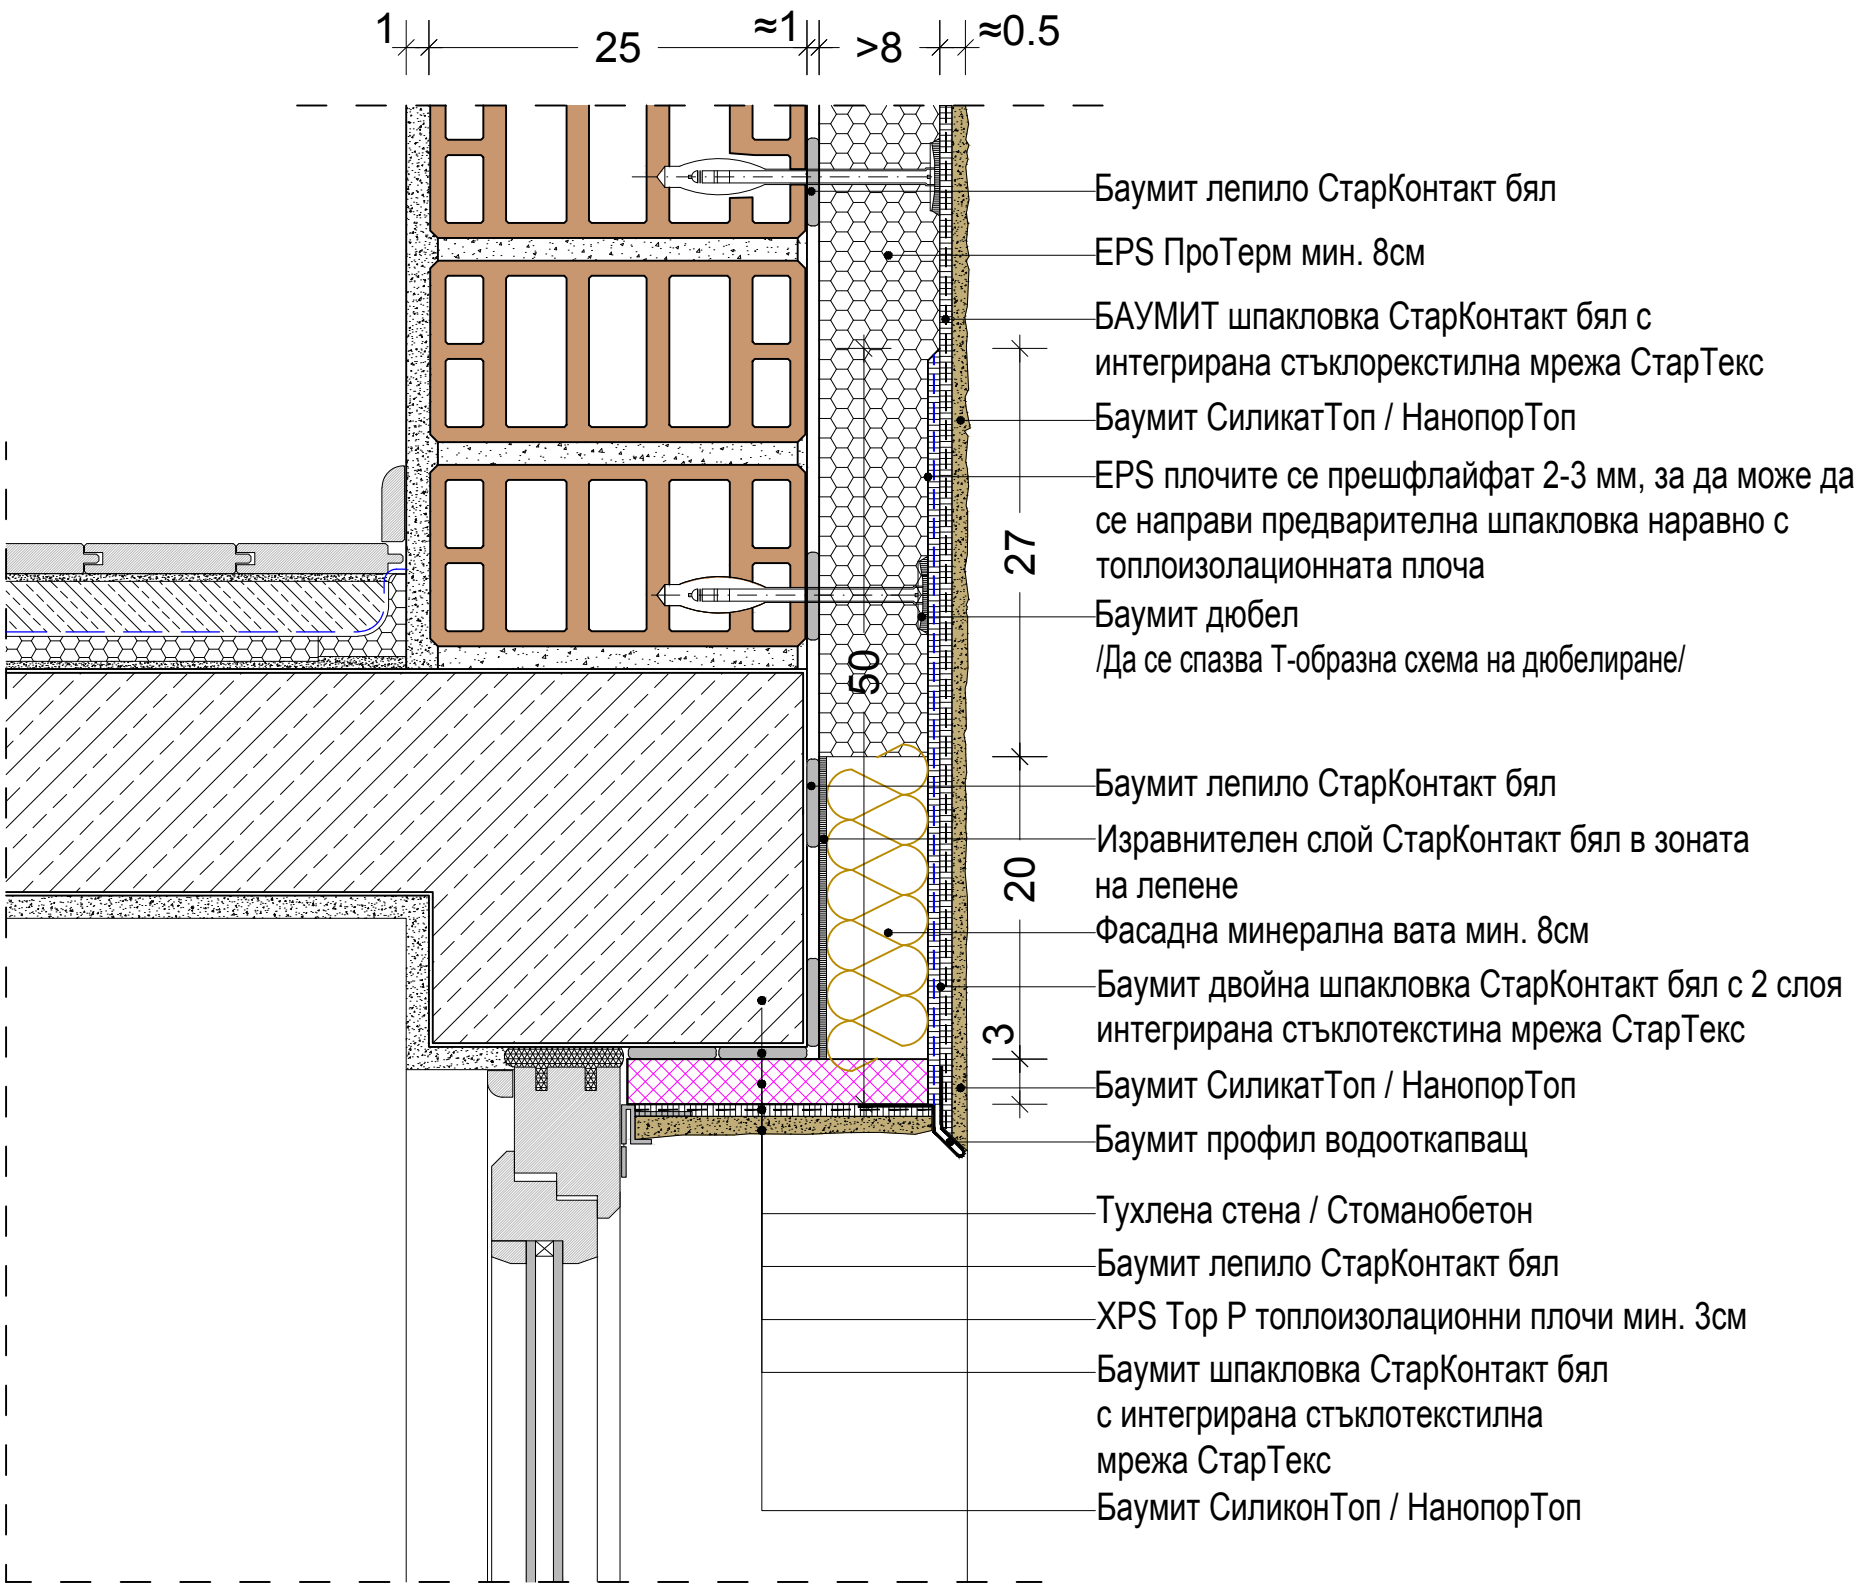
ДЕТАЙЛ ХОРИЗОНТАЛНИ ПРОТИВОПОЖАРНИ ИВИЦИ НАД ПРОЗОРЕЦ - ПРИ ОБРЪЩАНЕ НА ТОПЛОИЗОЛАЦИЯ