КОНСТРУКТИВНИ ДЕТАЙЛИ ЗА ИЗПЪЛНЕНИЕ
БАУМИТ ИНТЕГРИРАНА ТОПЛОИЗОЛАЦИОННА СИСТЕМА С МИНЕРАЛНА ВАТА

baumit.com
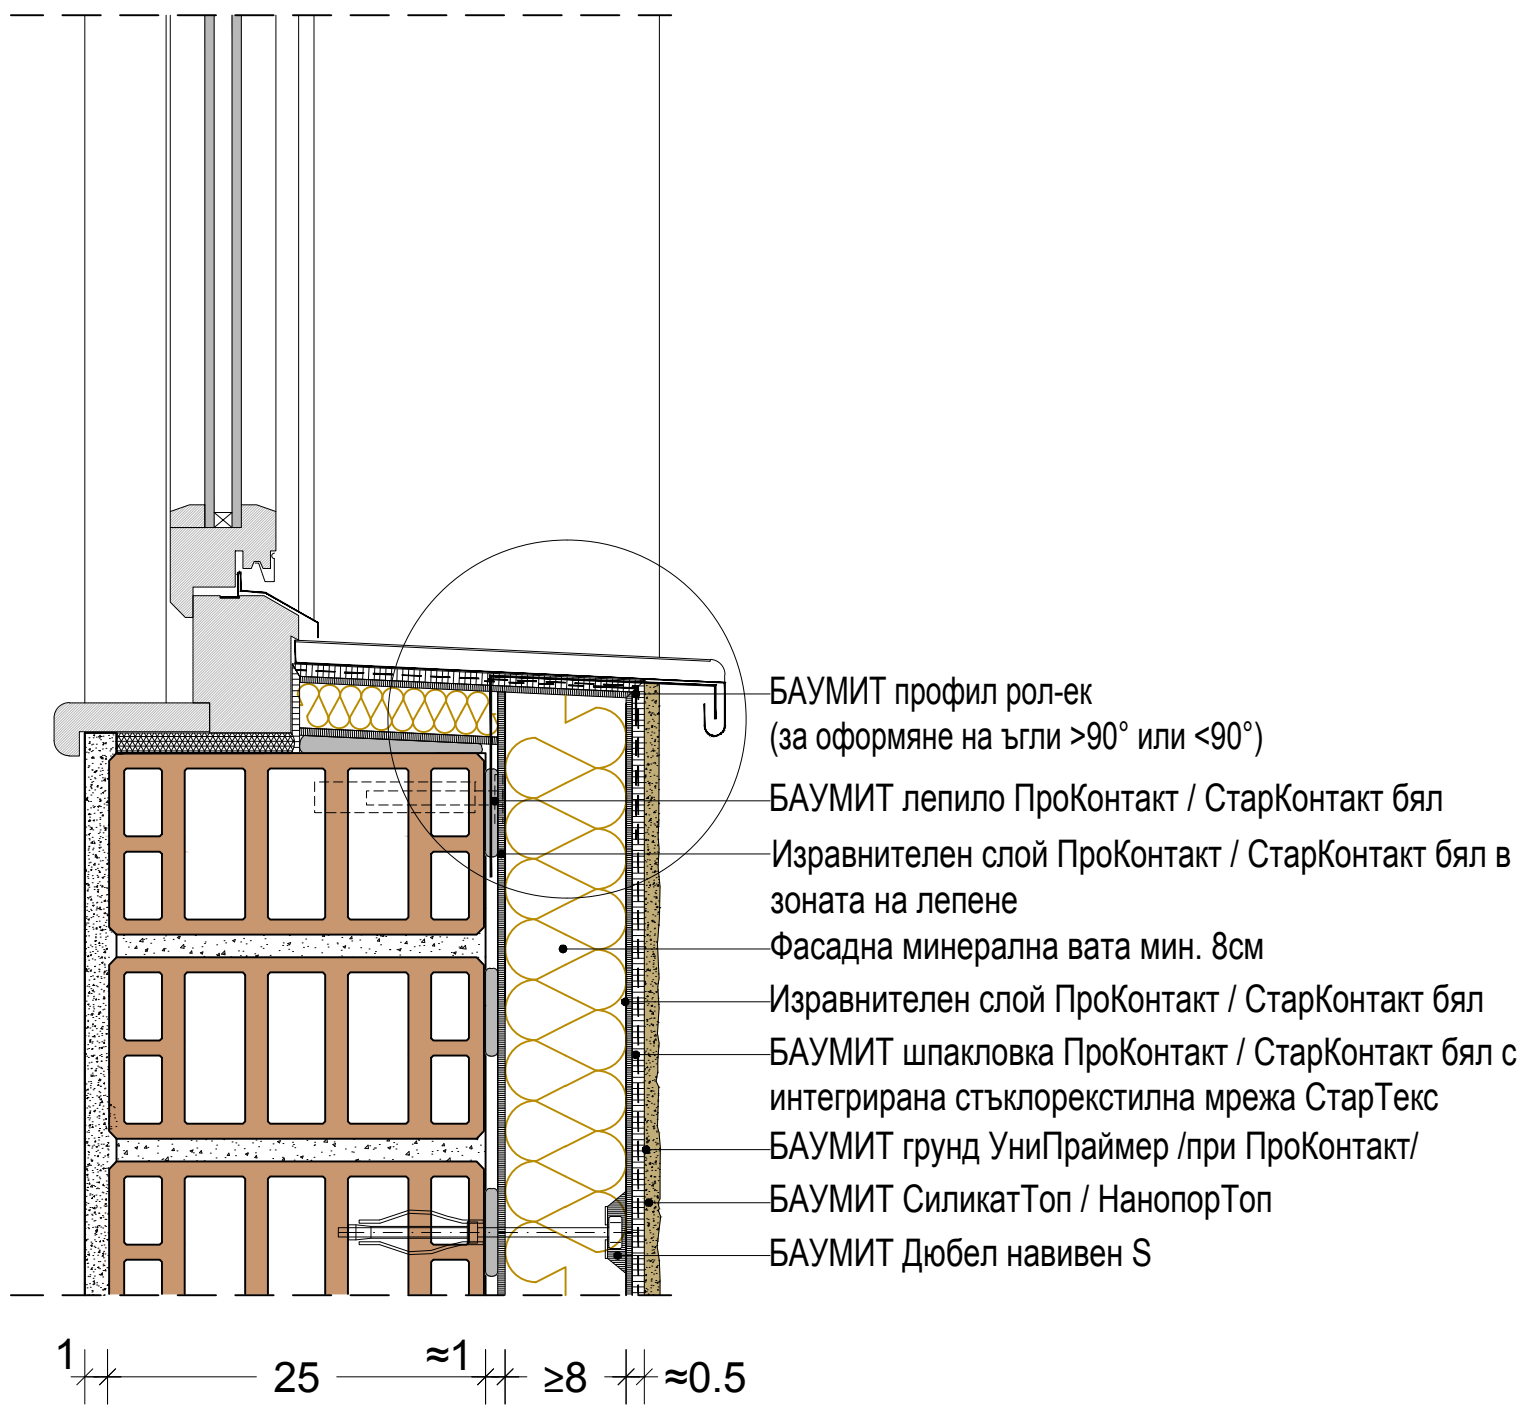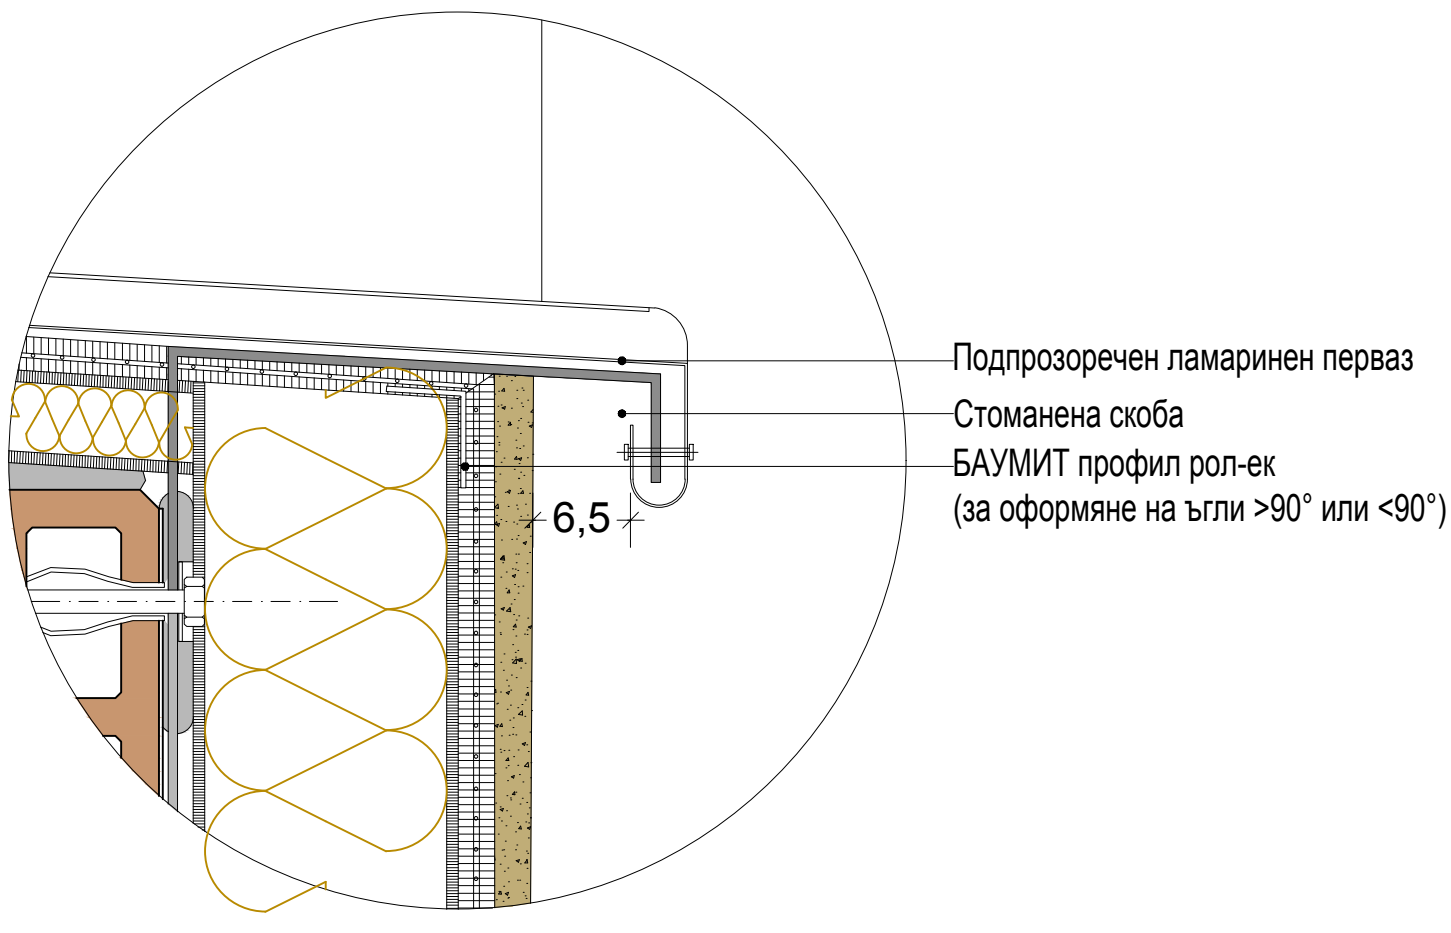
ДЕТАЙЛ ПОД ПРОЗОРЕЦ