


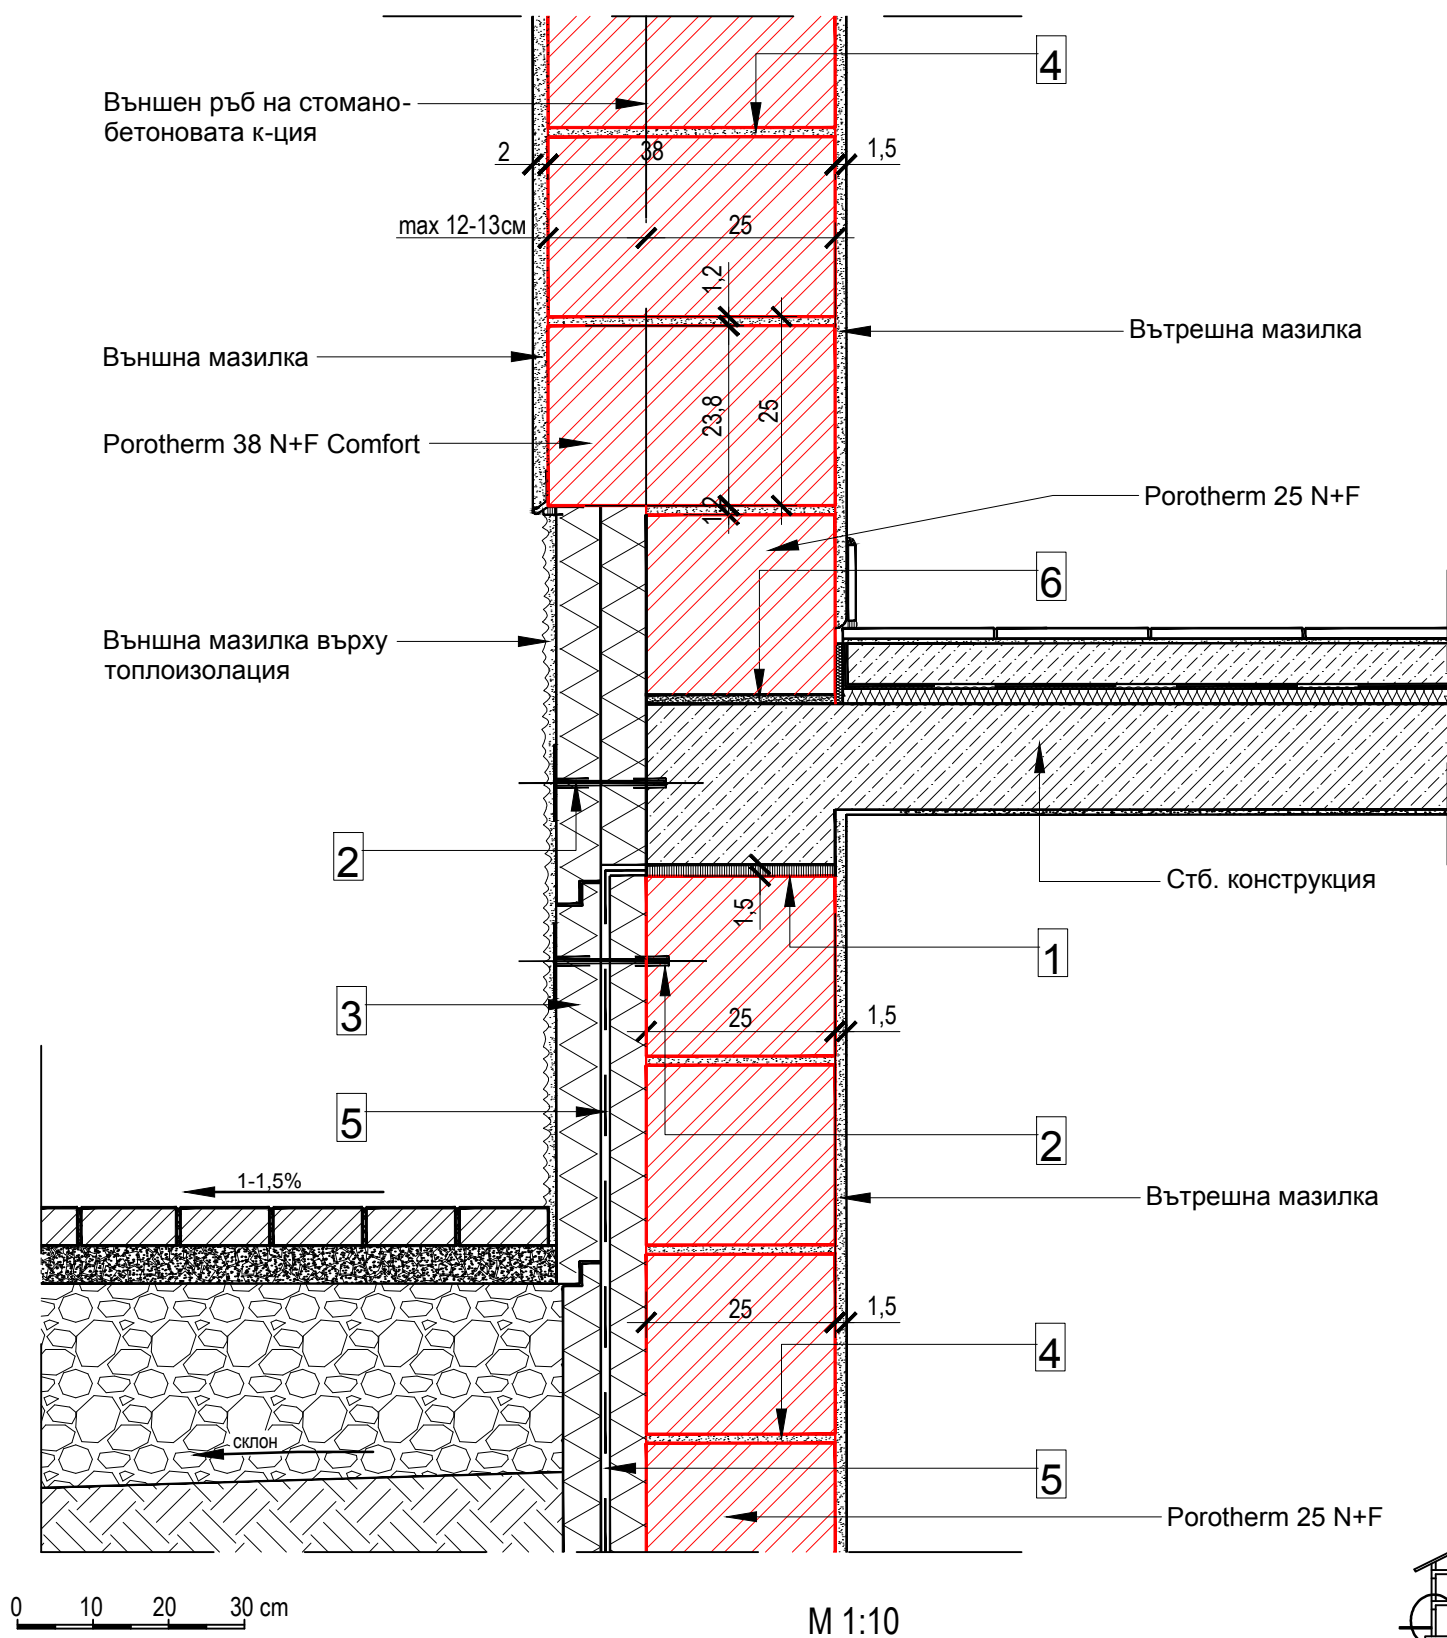

1. - PU пена (размерът на фугата зависи от провисването на стб плоча и се определя от конструктура)

2. - дюбел за топлоизолация

3. - топлоизолация

4. - Porotherm TM - топлоизолационен разтвор

5. - хидроизолация

6. - циментопясъчен разтвор