КОНСТРУКТИВНИ ДЕТАЙЛИ ЗА ИЗПЪЛНЕНИЕ

БАУМИТ ИНТЕГРИРАНА ТОПЛОИЗОЛАЦИОННА СИСТЕМА - ПОЖАРНА БЕЗОПАСНОСТ

baumit.com
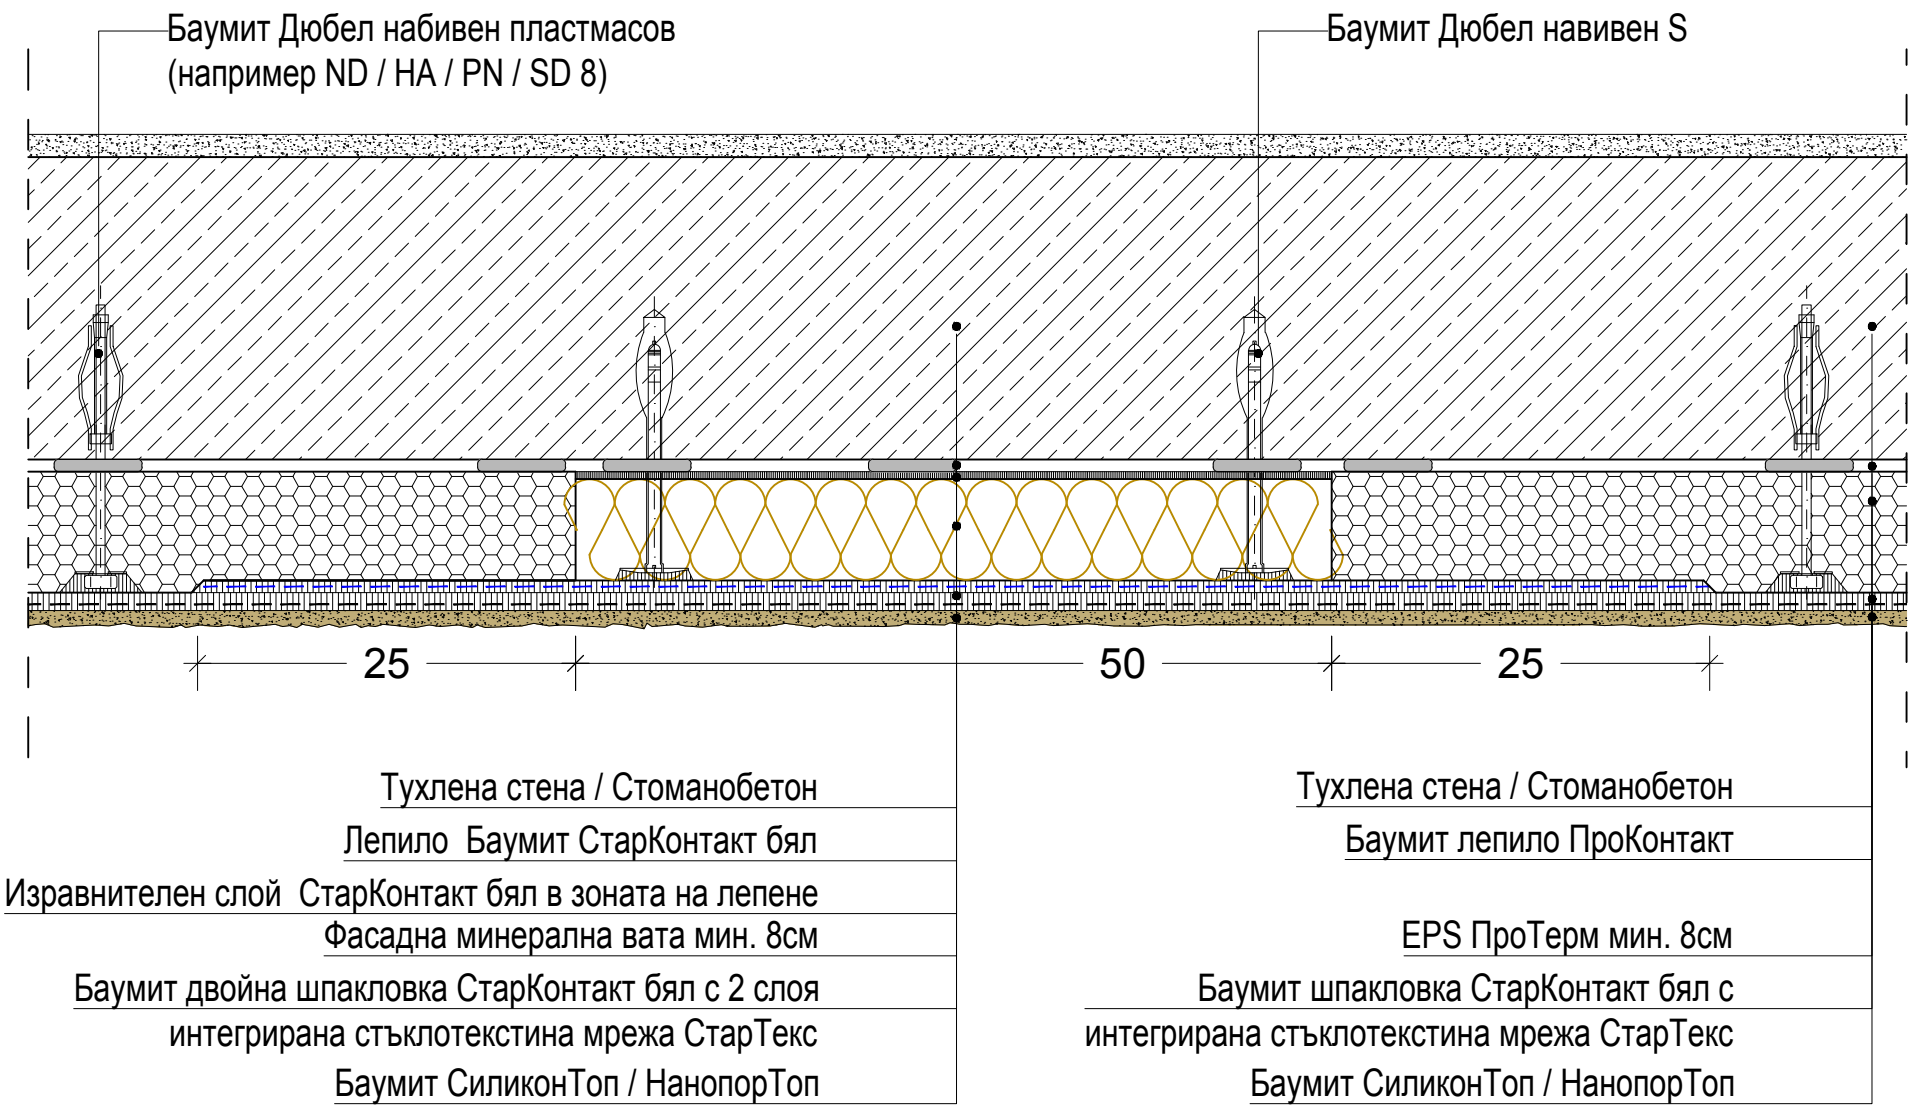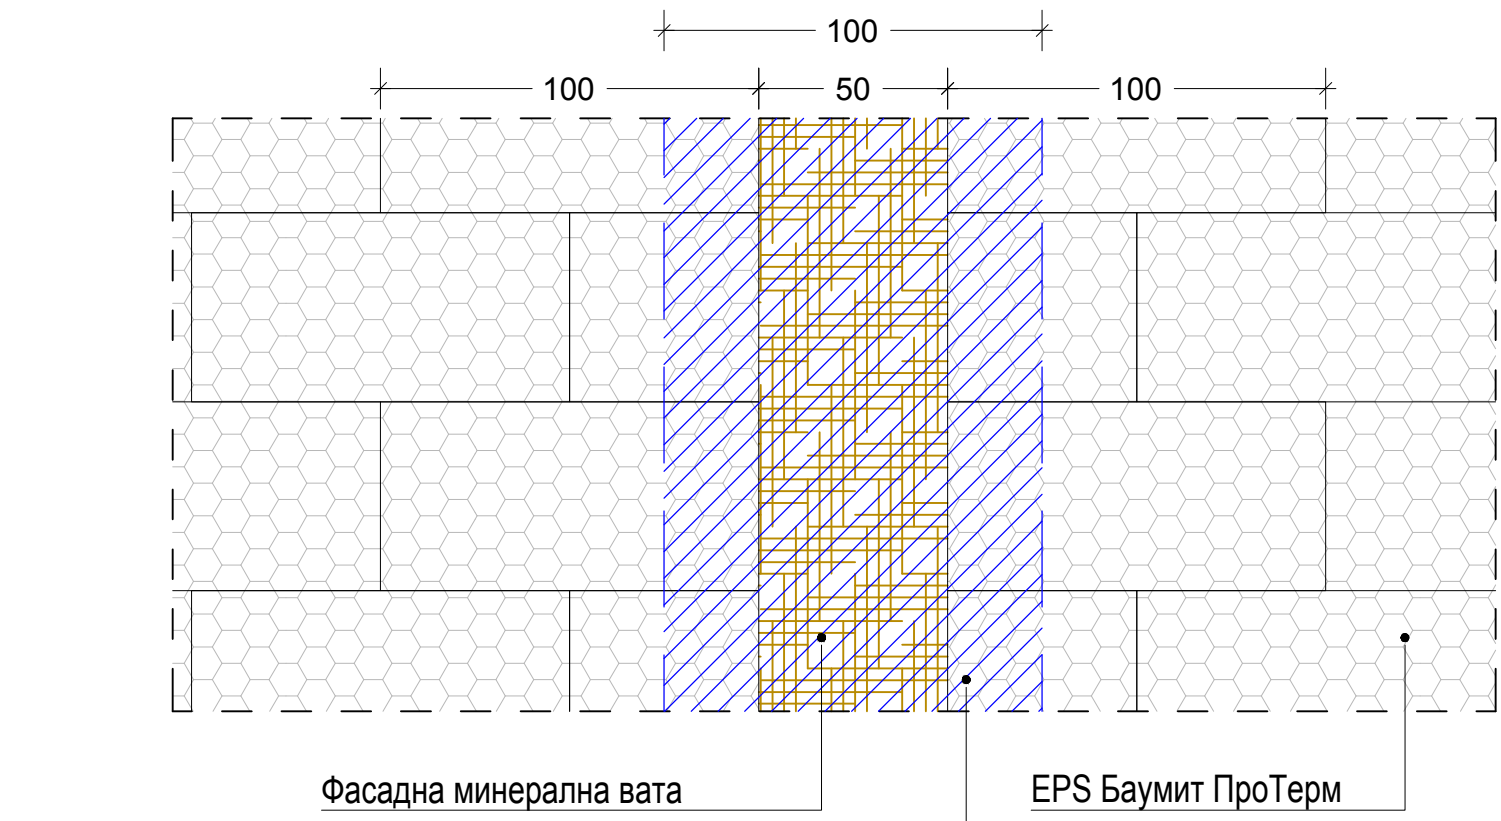
ХОРИЗОНТАЛЕН ДЕТАЙЛ НА СТЕНА С ПРОТИВОПОЖАРНИ ИВИЦИ