КОНСТРУКТИВНИ ДЕТАЙЛИ ЗА ИЗПЪЛНЕНИЕ

БАУМИТ ИНТЕГРИРАНА ТОПЛОИЗОЛАЦИОННА СИСТЕМА С МИНЕРАЛНА ВАТА

baumit.com
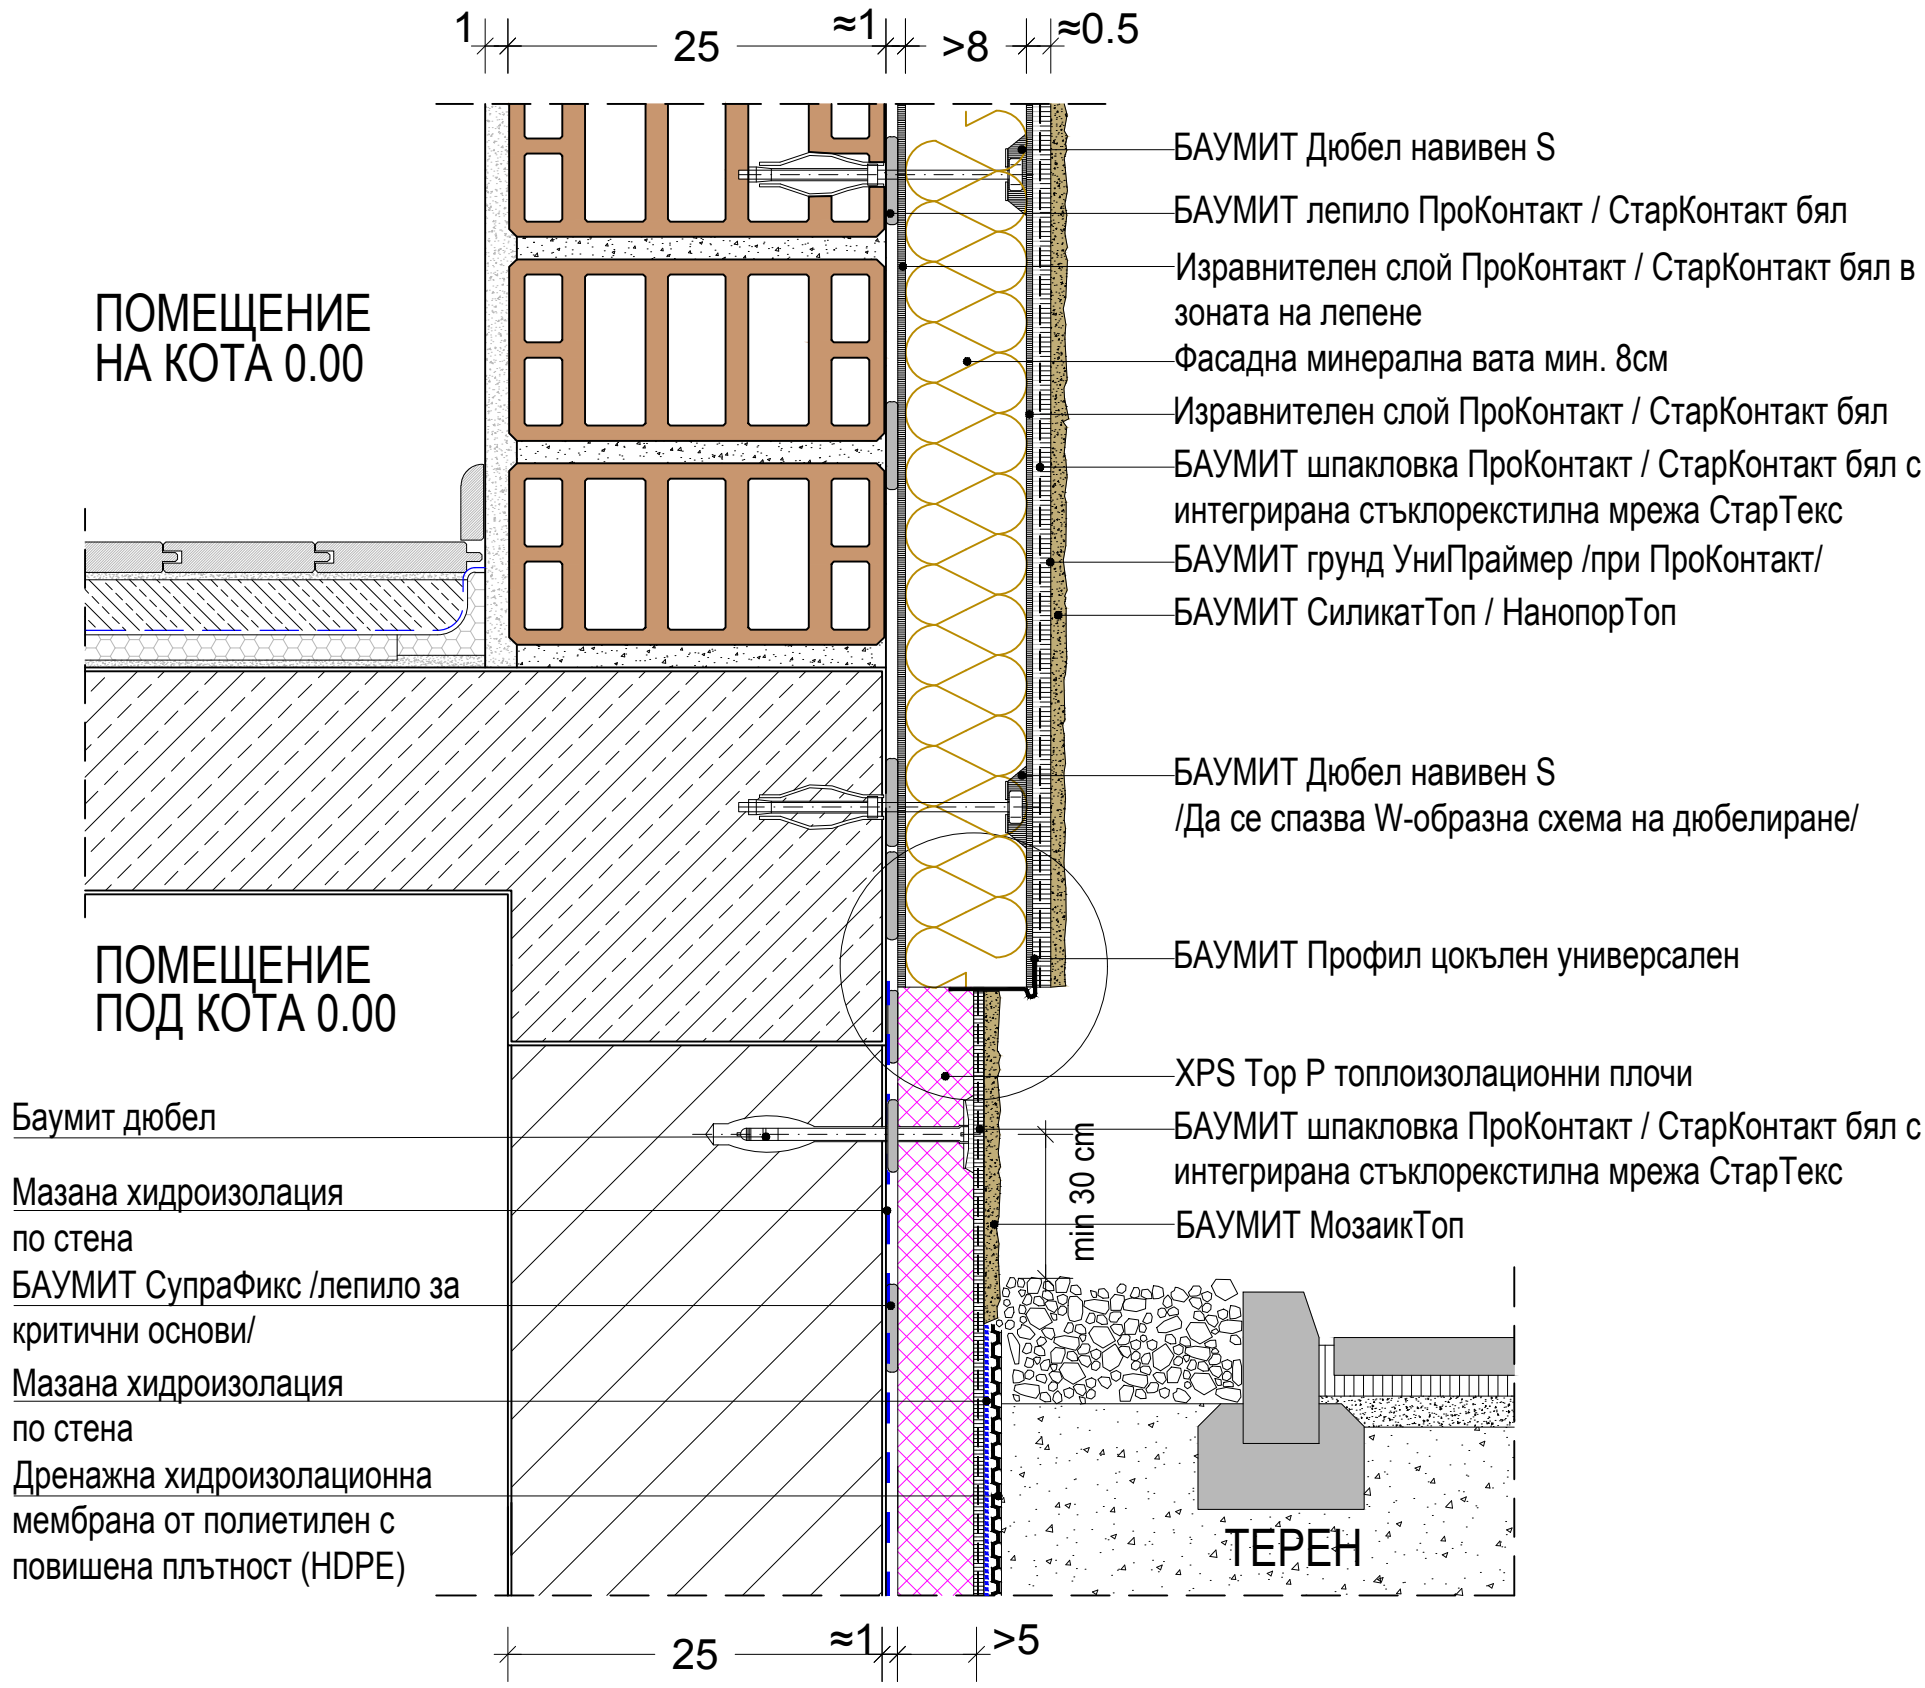
ДЕТАЙЛ ПРИ ЦОКЪЛ - БАУМИТ ПРОФИЛ ЦОКЪЛЕН УНИВЕРСАЛЕН